ПРИЛОЖЕНИЕ №1
к постановлению администрации
города Кемерово
от _____ 2026 № _____

СХЕМА

расположения границ публичного сервитута

Местоположение публичного сервитута - Российская Федерация, Кемеровская область - Кузбасс, Кемеровский городской округ, город Кемерово, западнее ул. Инициативная, 106а, на землях населенных пунктов, в границах кадастрового квартала 42:24:0301020 площадью 56 кв. м., а также в границах земельного участка с кадастровым номером 42:24:0301020:943 площадью 9 кв. м.

Публичный сервитут - под объект сети водоотведения: строительство и эксплуатация сооружения канализации для подключения магазина по адресу: г. Кемерово, восточнее дома №106 по ул. Инициативная, 106 к.н.42:24:0301020:943 (Технологическое присоединение к сетям ВиК);

- площадь публичного сервитута - 65 кв.м.;
- система координат МСК-42, зона-1
- метод определения координат характерных точек - метод спутниковых геодезических измерений (определений);
- средняя квадратическая погрешность положения характерных точек - 0,10 (м);
- МАСШТАБ 1:500

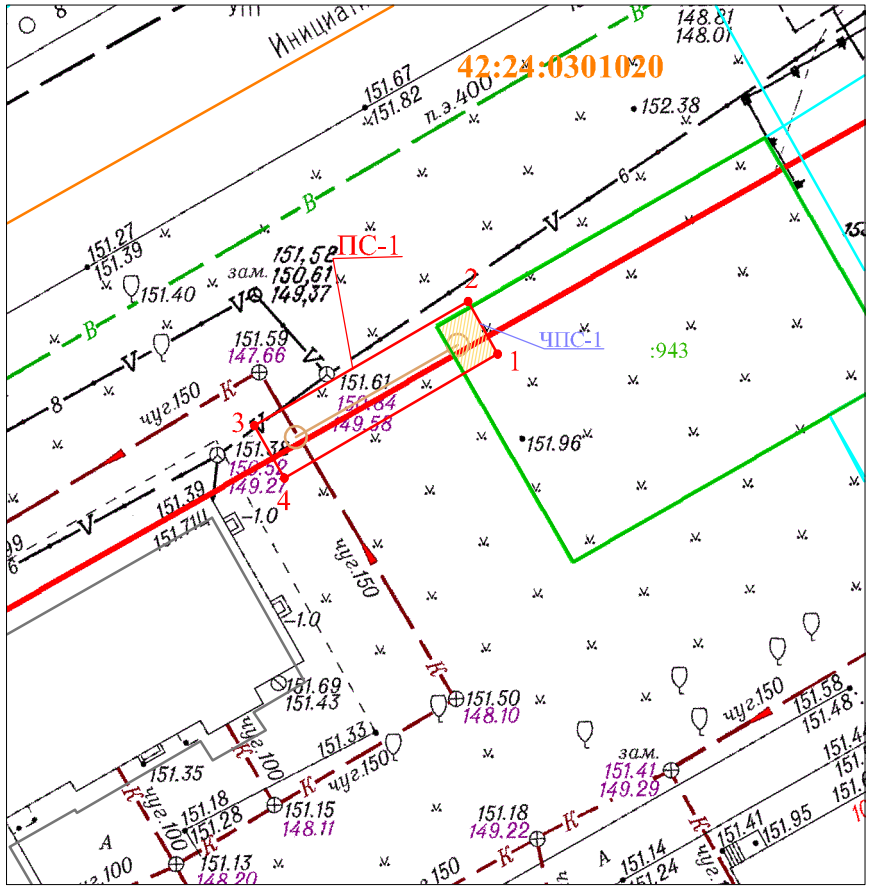

УСЛОВНЫЕ ОБОЗНАЧЕНИЯ:

42:24:0301020 — Обозначение кадастрового квартала

— Граница земельного участка, прошедшего ГКУ

— Граница кадастрового квартала

— Проектное местоположение инженерного сооружения

— Граница здания/сооружения, прошедшего ГКУ

— Граница охранных зон

:943 — Обозначение учтенных земельных участков, зданий/сооружений

1 — Характерная точка границы публичного сервитута

ПС-1 — Проектная граница публичного сервитута

ЧПС-1 — Часть публичного сервитута на земельном участке с кадастровым номером: 42:24:0301020:943 площадью 9 кв. м.

Обозначение характерных точек границ	Каталог координат	
	X	У
1	629771.09	1336863.28
2	629774.57	1336861.31
3	629766.38	1336847.20
4	629762.90	1336849.17
1	629771.09	1336863.28