ПРИЛОЖЕНИЕ №1
к постановлению администрации
города Кемерово
от _____ 2026 № ___

СХЕМА
расположения границ публичного сервитута

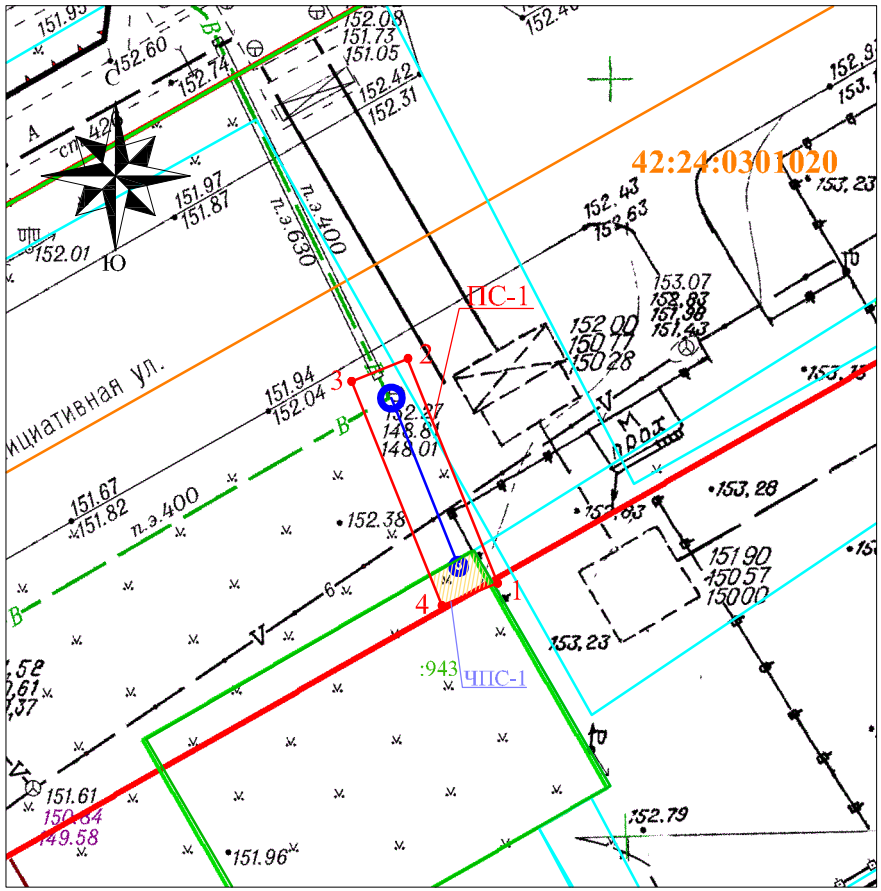

Местоположение публичного сервитута - Российская Федерация, Кемеровская область - Кузбасс, Кемеровский городской округ, город Кемерово, севернее ул. Инициативная, 106а, на землях населенных пунктов, в границах кадастрового квартала 42:24:0301020 площадью 56 кв. м., а также в границах земельного участка с кадастровым номером 42:24:0301020:943 площадью 8 кв. м.

Публичный сервитут - объект водопроводной сети: строительство и эксплуатация водопровода для подключения магазина по адресу: г. Кемерово, восточнее дома №106 по ул. Инициативная к.н.42:24:0301020:943 (технологическое присоединение к сетям ВиК);

- площадь публичного сервитута - 64 кв.м.;
- система координат МСК-42, зона-1
- метод определения координат характерных точек - метод спутниковых геодезических измерений (определений);
- средняя квадратическая погрешность положения характерных точек - 0,10 (м);
- МАСШТАБ 1:500

УСЛОВНЫЕ ОБОЗНАЧЕНИЯ:

42:24:0301020 — Обозначение кадастрового квартала
— Граница земельного участка, прошедшего ГКУ
— Граница кадастрового квартала
— Проектное местоположение инженерного сооружения
— Граница здания/сооружения, прошедшего ГКУ
— Граница охранных зон
:943 — Обозначение учтенных земельных участков, зданий/сооружений
1 — Характерная точка границы публичного сервитута
ПС-1 — Проектная граница публичного сервитута
ЧПС-1 — Часть публичного сервитута на земельном участке с кадастровым номером: 42:24:0301020:943 площадью 8 кв. м.

Обозначение характерных точек границ	Каталог координат	
	X	У
1	629783.23	1336882.53
2	629798.07	1336876.57
3	629796.58	1336872.85
4	629781.74	1336878.82
1	629783.23	1336882.53