ПРИЛОЖЕНИЕ №1
к постановлению администрации
города Кемерово
от _____ 2026 № _____

СХЕМА
расположения границ публичного сервитута

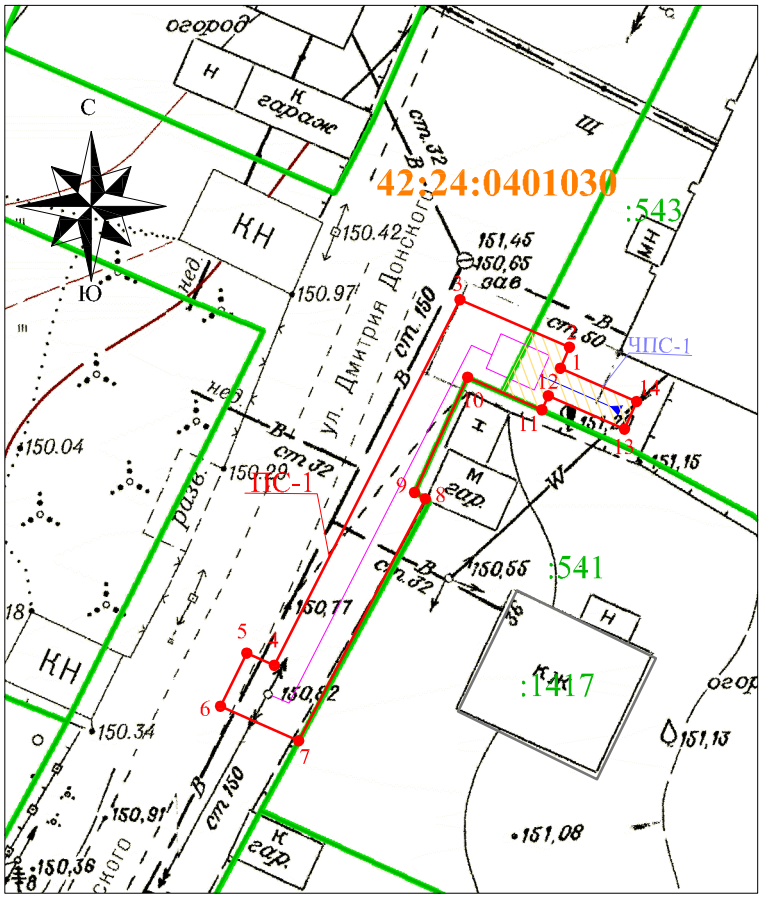


Местоположение публичного сервитута - Российская Федерация, Кемеровская область - Кузбасс, Кемеровский городской округ, город Кемерово, в районе ул. Дмитрия Донского, 38, на землях населенных пунктов, в границах кадастрового квартала 42:24:0401030 площадью 125 кв. м., а также в границах земельного участка с кадастровым номером 42:24:0401030:543 площадью 23 кв. м.

Публичный сервитут - объект электросетевого хозяйства: строительство и эксплуатация сооружений электроснабжения - трансформаторная подстанция ТП-1728 (1х63 кВА) (технологическое присоединение нежилого здания по адресу: г. Кемерово, ул. Д. Донского, 38);

- площадь публичного сервитута - 148 кв.м.;
- система координат МСК-42, зона-1
- метод определения координат характерных точек - метод спутниковых геодезических измерений (определений);
- средняя квадратическая погрешность положения характерных точек - 0,10 (м);
- МАСШТАБ 1:500

| Обозначение характерных точек границ | Каталог координат | |
|---|---|---|
| | X | У |
| 1 | 627936.20 | 1337557.66 |
| 2 | 627937.57 | 1337558.26 |
| 3 | 627940.72 | 1337551.03 |
| 4 | 627916.55 | 1337538.75 |
| 5 | 627917.37 | 1337536.93 |
| 6 | 627913.85 | 1337535.18 |
| 7 | 627911.57 | 1337540.37 |
| 8 | 627927.55 | 1337548.73 |
| 9 | 627927.96 | 1337548.01 |
| 10 | 627935.61 | 1337551.53 |
| 11 | 627933.45 | 1337556.45 |
| 12 | 627934.37 | 1337556.85 |
| 13 | 627932.15 | 1337561.89 |
| 14 | 627933.98 | 1337562.69 |

УСЛОВНЫЕ ОБОЗНАЧЕНИЯ:

42:24:0401030 — Обозначение кадастрового квартала
— Граница земельного участка, прошедшего ГКУ
— Граница кадастрового квартала
— Проектное местоположение инженерного сооружения
— Граница здания/сооружения, прошедшего ГКУ
— Граница охранных зон
:543 — Обозначение учтенных земельных участков, зданий/сооружений
1 — Характерная точка границы публичного сервитута
ПС-1 — Проектная граница публичного сервитута
ЧПС-1 — Часть публичного сервитута на земельном участке с кадастровым номером: 42:24:0401030:543 площадью 23 кв. м.