


Условные обозначения

- Граница прилегающей территории нежилого здания торгового центра по адресу: Российская Федерация, Кемеровская область - Кузбасс, Кемеровский городской округ, г. Кемерово, просп. Шахтеров, 38а
 - 1 • Характерные точки границы прилегающей территории
 - Условный номер границы прилегающей территории
 - Здание по адресу: Российская Федерация, Кемеровская область - Кузбасс, Кемеровский городской округ, г. Кемерово, просп. Шахтеров, 38а
 - :1856 Кадастровые номера, границы земельных участков, сведения о которых содержатся в Едином государственном реестре недвижимости
 - 42:24:0401014 Кадастровый номер кадастрового квартала
 - Граница кадастрового квартала
- Элементы благоустройства в границах прилегающей территории
- Пешеходный тротуар (покрытие - брусчатка)
 - Асфальтовое покрытие
 - Элементы озеленения

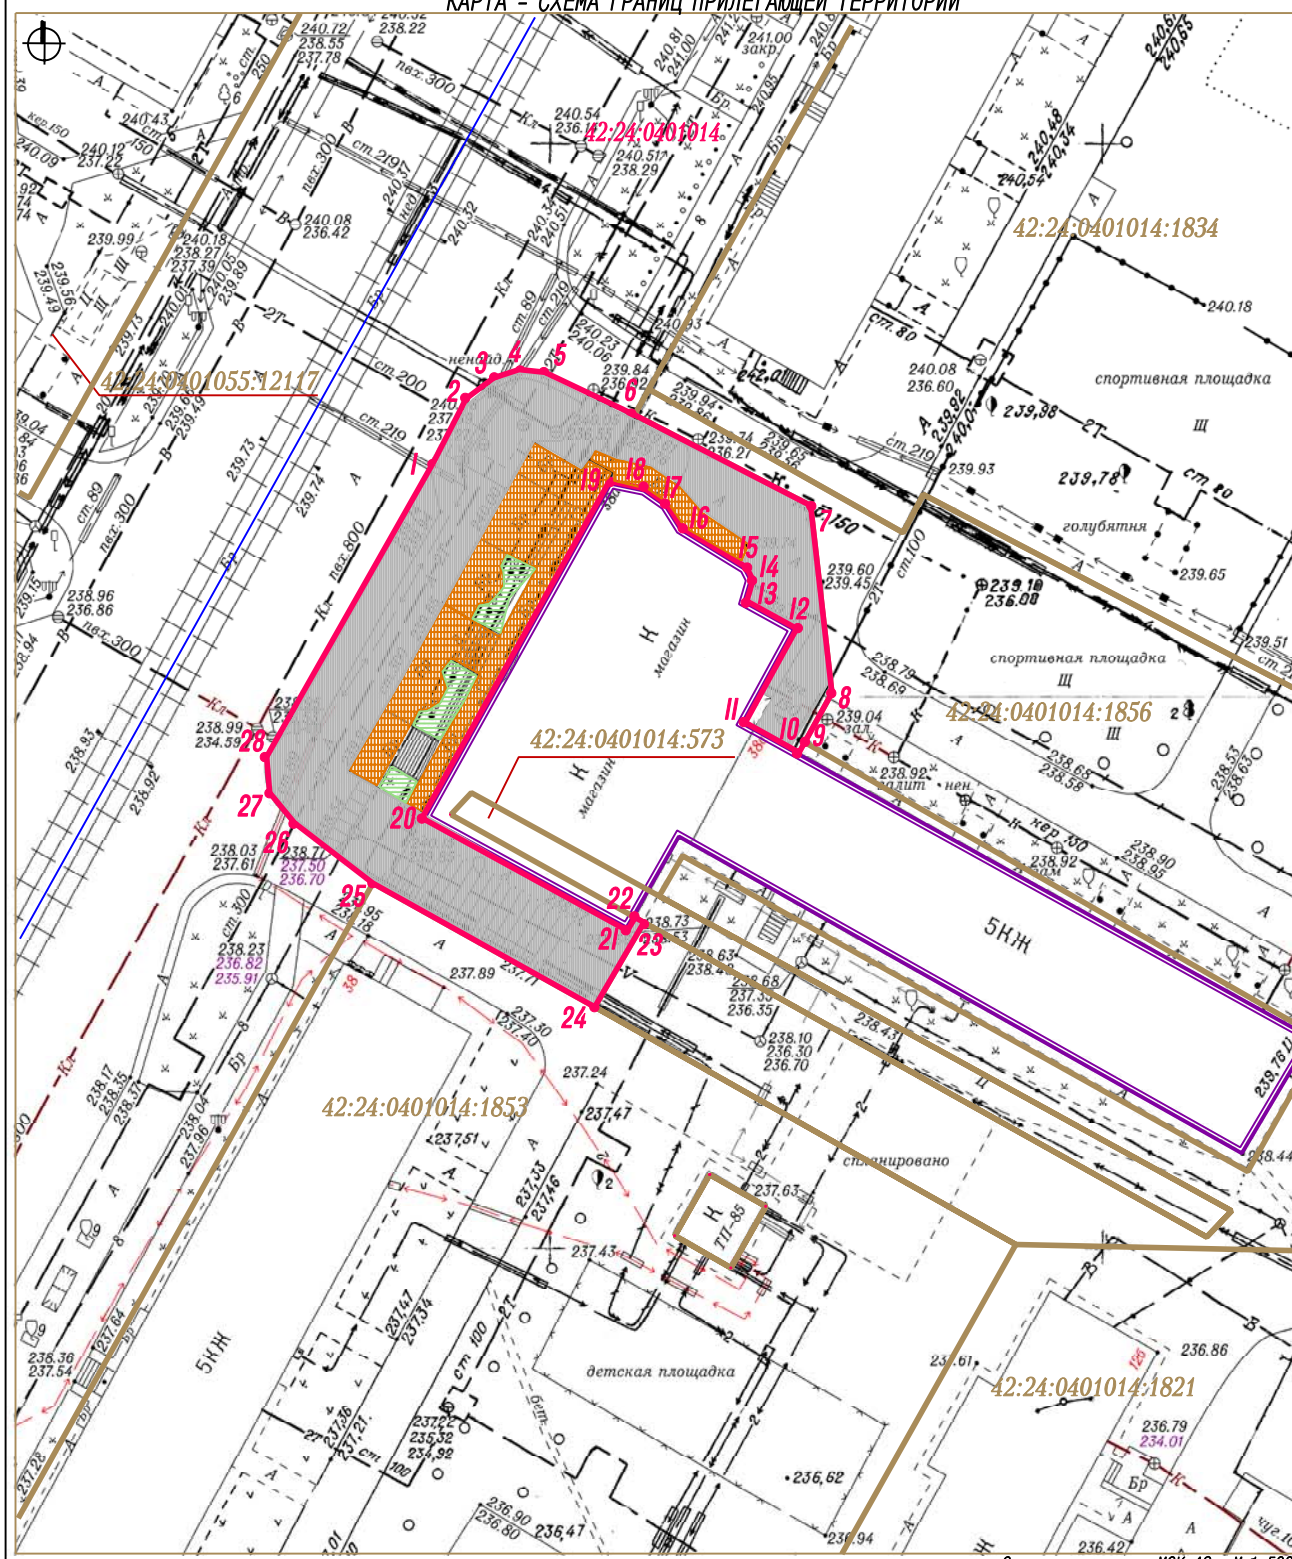

КАТАЛОГ КООРДИНАТ

Площадь прилегающей территории - 1062 кв. м

Обозначение характерных точек границ	Длина линии (м)	Координаты	
		X	Y
1		3	4
1	6.61 (от т. 1 до т. 2)	628374.88	1340862.13
2	3.11 (от т. 2 до т. 3)	628380.81	1340865.02
3	2.44 (от т. 3 до т. 4)	628382.74	1340867.47
4	2.33 (от т. 4 до т. 5)	628383.55	1340869.76
5	9.01 (от т. 5 до т. 6)	628383.36	1340872.09
6	17.94 (от т. 6 до т. 7)	628379.67	1340880.30
7	17.07 (от т. 7 до т. 8)	628371.80	1340896.43
8	5.12 (от т. 8 до т. 9)	628354.89	1340898.74
9	1.04 (от т. 9 до т. 10)	628350.34	1340896.37
10	5.59 (от т. 10 до т. 11)	628349.42	1340895.88
11	9.70 (от т. 11 до т. 12)	628352.04	1340890.95
12	5.17 (от т. 12 до т. 13)	628360.65	1340895.42
13	1.98 (от т. 13 до т. 14)	628363.04	1340890.84
14	1.30 (от т. 14 до т. 15)	628364.95	1340891.35
15	6.86 (от т. 15 до т. 16)	628366.09	1340890.74
16	2.53 (от т. 16 до т. 17)	628369.55	1340884.82
17	2.46 (от т. 17 до т. 18)	628371.65	1340883.42
18	3.26 (от т. 18 до т. 19)	628373.03	1340881.37
19	34.94 (от т. 19 до т. 20)	628373.62	1340878.16
20	21.21 (от т. 20 до т. 21)	628342.72	1340861.86
21	1.37 (от т. 21 до т. 22)	628332.96	1340880.69
22	0.91 (от т. 22 до т. 23)	628334.15	1340881.36
23	8.86 (от т. 23 до т. 24)	628333.72	1340882.16
24	23.01 (от т. 24 до т. 25)	628325.96	1340877.87
25	8.97 (от т. 25 до т. 26)	628336.74	1340857.54
26	3.54 (от т. 26 до т. 27)	628342.04	1340850.30
27	3.26 (от т. 27 до т. 28)	628344.72	1340848.00
28	30.56 (от т. 28 до т. 1)	628347.96	1340847.65
1	6.61 (от т. 1 до т. 2)	628374.88	1340862.13