


КАРТА - СХЕМА ГРАНИЦ ПРИЛЕГАЮЩЕЙ ТЕРРИТОРИИ

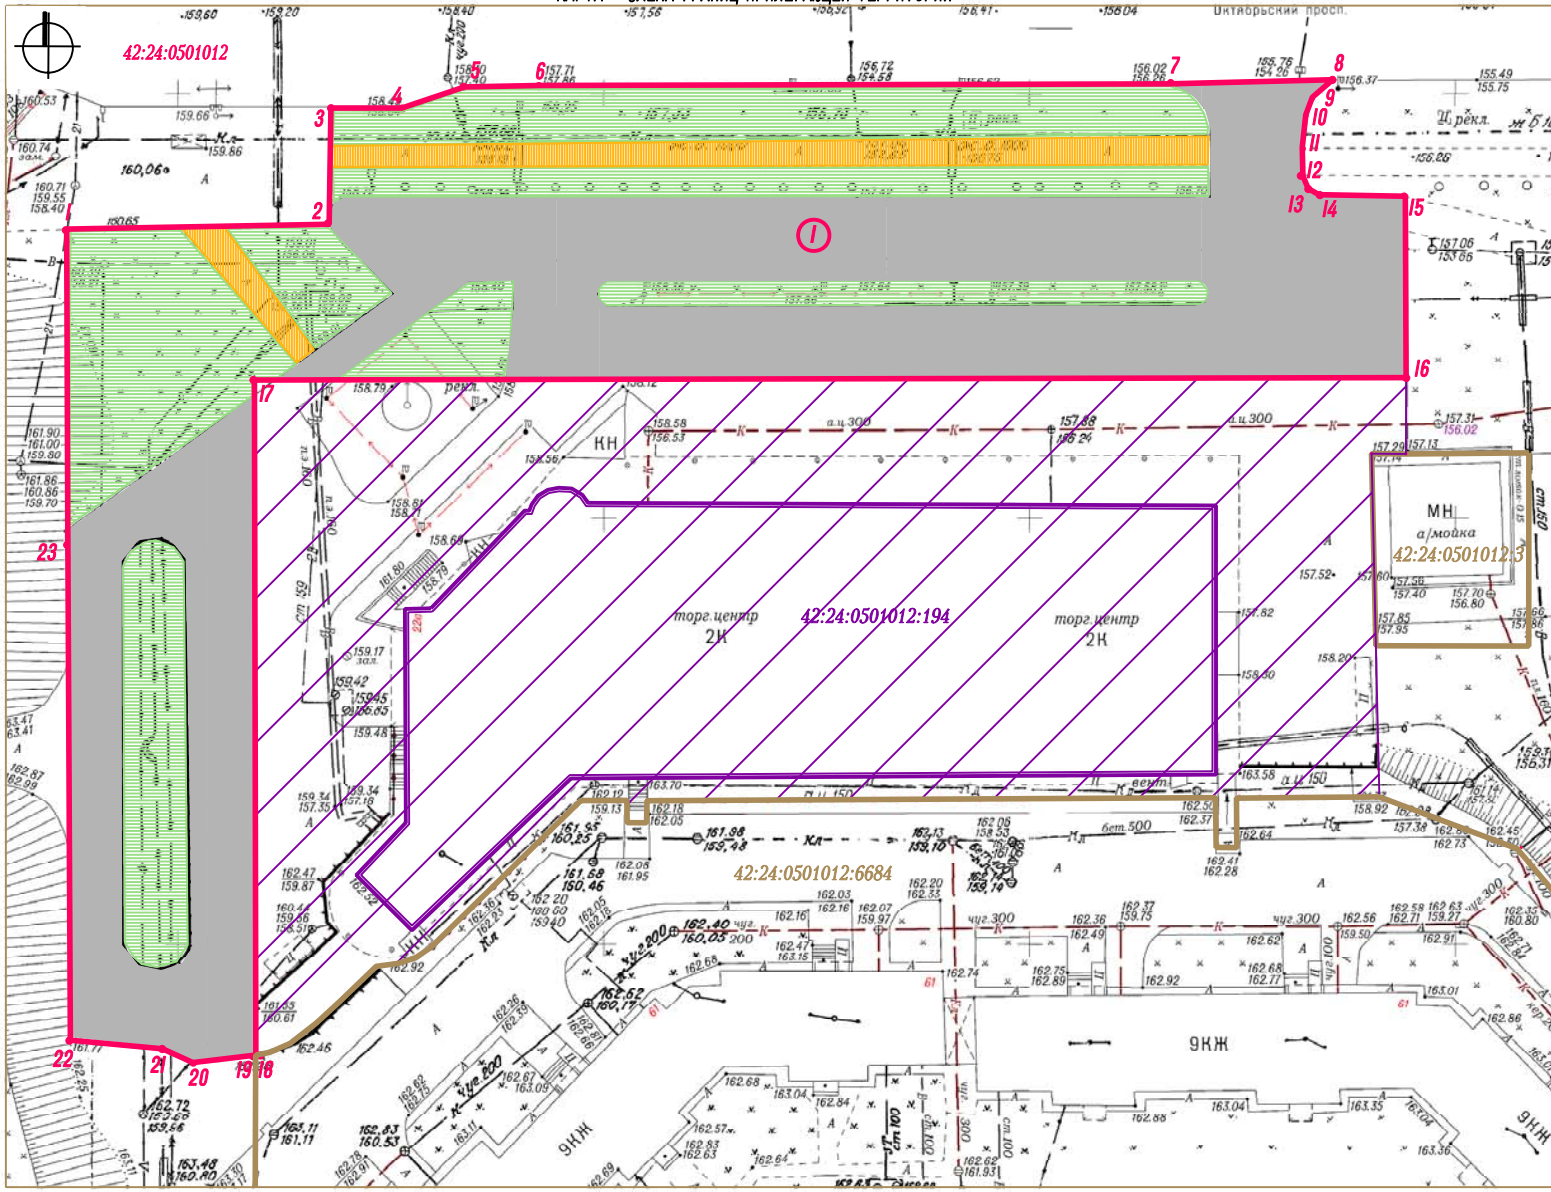

ПРИЛОЖЕНИЕ  
к постановлению администрации  
города Кемерово  
от \_\_\_\_\_ № \_\_\_\_\_

Условные обозначения

- Граница прилегающей территории нежилого здания ТЦ "Спутник" по адресу: Российская Федерация, Кемеровская область - Кузбасс, Кемеровский городской округ, г. Кемерово, ул. Терешковой, 22а
- Характерные точки границы прилегающей территории
- 1 Условный номер границы прилегающей территории
- 42:24:0501012:194 Земельный участок кад. № 42:24:0501012:194, занятый нежилым зданием ТЦ "Спутник" по адресу: Российская Федерация, Кемеровская область - Кузбасс, Кемеровский городской округ, г. Кемерово, ул. Терешковой, 22а
- :6684 Нежилое здание ТЦ "Спутник" по адресу: Российская Федерация, Кемеровская область - Кузбасс, Кемеровский городской округ, г. Кемерово, ул. Терешковой, 22а
- :6684 Кадастровые номера, границы земельных участков, сведения о которых содержатся в Едином государственном реестре недвижимости
- 42:24:0501012 Кадастровый номер кадастрового квартала
- Элементы благоустройства в границах прилегающей территории
- Пешеходный тротуар (покрытие - асфальтобетон)
- Элементы озеленения (газон, рядовая посадка деревьев)
- Асфальтовое покрытие

КАТАЛОГ КООРДИНАТ

Площадь прилегающей территории - 6480 кв. м

| Обозначение<br>характерных<br>точек границ | Длина линии (м)            | Координаты |            |
|--------------------------------------------|----------------------------|------------|------------|
|                                            |                            | X          | Y          |
| 1                                          | 30,87 (от т. 1 до т. 2)    | 623373,18  | 1342520,16 |
| 2                                          | 13,66 (от т. 2 до т. 3)    | 623374,42  | 1342551,01 |
| 3                                          | 8,34 (от т. 3 до т. 4)     | 623388,09  | 1342550,97 |
| 4                                          | 7,76 (от т. 4 до т. 5)     | 623388,27  | 1342559,25 |
| 5                                          | 8,88 (от т. 5 до т. 6)     | 623390,93  | 1342566,54 |
| 6                                          | 73,86 (от т. 6 до т. 7)    | 623391,28  | 1342575,41 |
| 7                                          | 19,36 (от т. 7 до т. 8)    | 623393,09  | 1342649,25 |
| 8                                          | 3,16 (от т. 8 до т. 9)     | 623394,01  | 1342668,59 |
| 9                                          | 2,18 (от т. 9 до т. 10)    | 623391,89  | 1342666,24 |
| 10                                         | 3,86 (от т. 10 до т. 11)   | 623389,82  | 1342665,93 |
| 11                                         | 3,38 (от т. 11 до т. 12)   | 623386,07  | 1342665,19 |
| 12                                         | 1,60 (от т. 12 до т. 13)   | 623382,61  | 1342665,34 |
| 13                                         | 1,44 (от т. 13 до т. 14)   | 623381,16  | 1342666,00 |
| 14                                         | 10,17 (от т. 14 до т. 15)  | 623380,46  | 1342667,26 |
| 15                                         | 21,32 (от т. 15 до т. 16)  | 623380,49  | 1342677,44 |
| 16                                         | 135,42 (от т. 16 до т. 17) | 623359,18  | 1342678,00 |
| 17                                         | 79,36 (от т. 17 до т. 18)  | 623355,92  | 1342542,63 |
| 18                                         | 0,03 (от т. 18 до т. 19)   | 623276,58  | 1342544,54 |
| 19                                         | 7,41 (от т. 19 до т. 20)   | 623276,58  | 1342544,51 |
| 20                                         | 3,94 (от т. 20 до т. 21)   | 623275,53  | 1342537,57 |
| 21                                         | 10,87 (от т. 21 до т. 22)  | 623277,06  | 1342533,55 |
| 22                                         | 59,95 (от т. 22 до т. 23)  | 623277,85  | 1342522,70 |
| 23                                         | 35,42 (от т. 23 до т. 1)   | 623337,77  | 1342521,07 |
| 1                                          | 30,87 (от т. 1 до т. 2)    | 623373,18  | 1342520,16 |

Система координат СК-42, М 1:500