ПРИЛОЖЕНИЕ №1
к постановлению администрации
города Кемерово
от _____ 2026 № _____

СХЕМА

расположения границ публичного сервитута

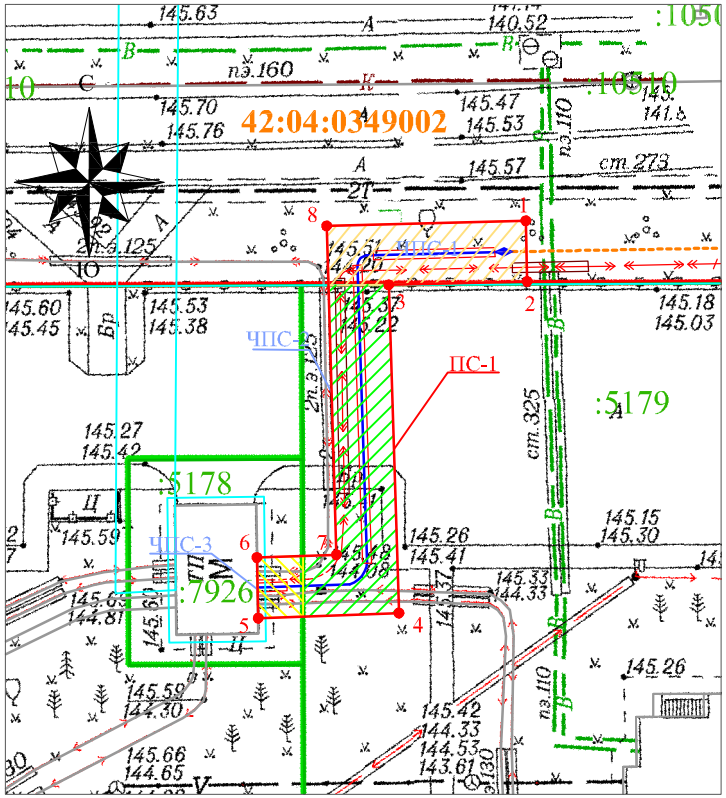

Местоположение публичного сервитута - Российская Федерация, Кемеровская область - Кузбасс, Кемеровский городской округ, город Кемерово, северо-восточнее пр. Ленинградский, 44, на землях населенных пунктов, в границах земельных участков с кадастровыми номерами 42:00:0000000:33140 площадью 53 кв. м., 42:04:0349002:5179 площадью 96 кв. м., 42:04:0349002:5178 площадью 12 кв. м.

Публичный сервитут - под объект электросетевого хозяйства: строительство и эксплуатация сооружений электроснабжения - линия электропередачи КЛ-0,4 кВ от ТП-3663 (технологическое присоединение капитального строительства (светофорные объекты и линия наружного освещения) по адресу: г. Кемерово, пр. Комсомольский от ул. Марковцева до бокового проезда по ул. Марковцева Ленинского района);

- площадь публичного сервитута - 161 кв.м.;
- система координат МСК-42, зона-1
- метод определения координат характерных точек - метод спутниковых геодезических измерений (определений);
- средняя квадратическая погрешность положения характерных точек - 0,10 (м);
- МАСШТАБ 1:500

УСЛОВНЫЕ ОБОЗНАЧЕНИЯ:

- 42:04:0349002 — Обозначение кадастрового квартала
- Граница земельного участка, прошедшего ГКУ
- Граница кадастрового квартала
- Проектное местоположение инженерного сооружения
- Граница здания/сооружения, прошедшего ГКУ
- Граница охранных зон
- :5178 — Обозначение учтенных земельных участков, зданий/сооружений
- 1 — Характерная точка границы публичного сервитута
- ПС-1 — Проектная граница публичного сервитута
- ЧПС-1 — Часть публичного сервитута на земельном участке с кадастровым номером: 42:00:0000000:33140 площадью 53 кв. м.
- ЧПС-2 — Часть публичного сервитута на земельном участке с кадастровым номером: 42:04:0349002:5179 площадью 96 кв. м.
- ЧПС-3 — Часть публичного сервитута на земельном участке с кадастровым номером: 42:04:0349002:5178 площадью 12 кв. м.

Обозначение характерных точек границ	Каталог координат	
	X	У
1	621812.93	1345926.54
2	621808.94	1345926.65
3	621808.70	1345917.48
4	621787.02	1345918.16
5	621786.68	1345908.86
6	621790.68	1345908.78
7	621790.88	1345914.04
8	621812.60	1345913.37