ПРИЛОЖЕНИЕ №1
к постановлению администрации
города Кемерово
от _____ 2026 № ___

3

СХЕМА

расположения границ публичного сервитута

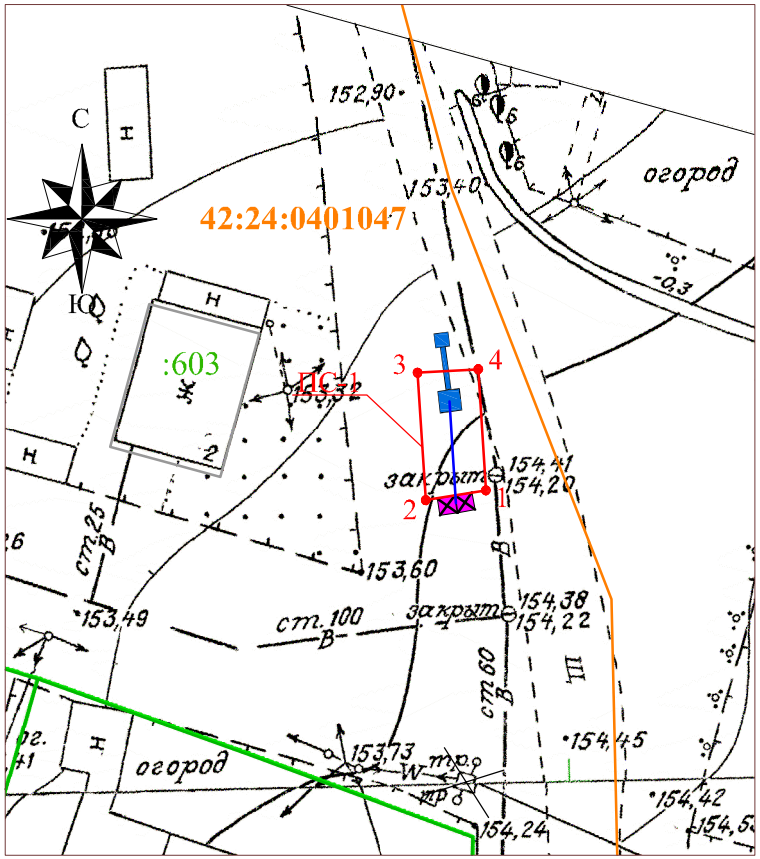

УСЛОВНЫЕ ОБОЗНАЧЕНИЯ:

42:24:0401047 — Обозначение кадастрового квартала

— Граница земельного участка, прошедшего ГКУ

— Граница кадастрового квартала

— Проектное местоположение инженерного сооружения

— Граница здания/сооружения, прошедшего ГКУ

— Граница охранных зон

:284 — Обозначение учтенных земельных участков, зданий/сооружений зданий/сооружений

1 — Характерная точка границы публичного сервитута

ПС-1 — Проектная граница публичного сервитута

Местоположение публичного сервитута - Российская Федерация, Кемеровская область - Кузбасс, Кемеровский городской округ, город Кемерово, севернее ул. Горноспасательная, 2, на землях населенных пунктов, в границах кадастрового квартала 42:24:0401047 площадью 33 кв. м.

Публичный сервитут - под объект электросетевого хозяйства: строительство и эксплуатация сооружений электроснабжения - линия электропередачи ВЛ-6 кВ отпайка от ф. Ц-7 (технологическое присоединение магазина по адресу: г. Кемерово, ул. Горноспасательная, 2);

- площадь публичного сервитута - 33 кв.м.;
- система координат МСК-42, зона-1
- метод определения координат характерных точек - метод спутниковых геодезических измерений (определений);
- средняя квадратическая погрешность положения характерных точек - 0,10 (м);
- МАСШТАБ 1:500

Обозначение характерных точек границ	Каталог координат	
	X	У
1	628812.62	1338107.49
2	628811.96	1338103.52
3	628820.38	1338102.99
4	628820.63	1338106.98
1	628812.62	1338107.49