


от _____ № _____

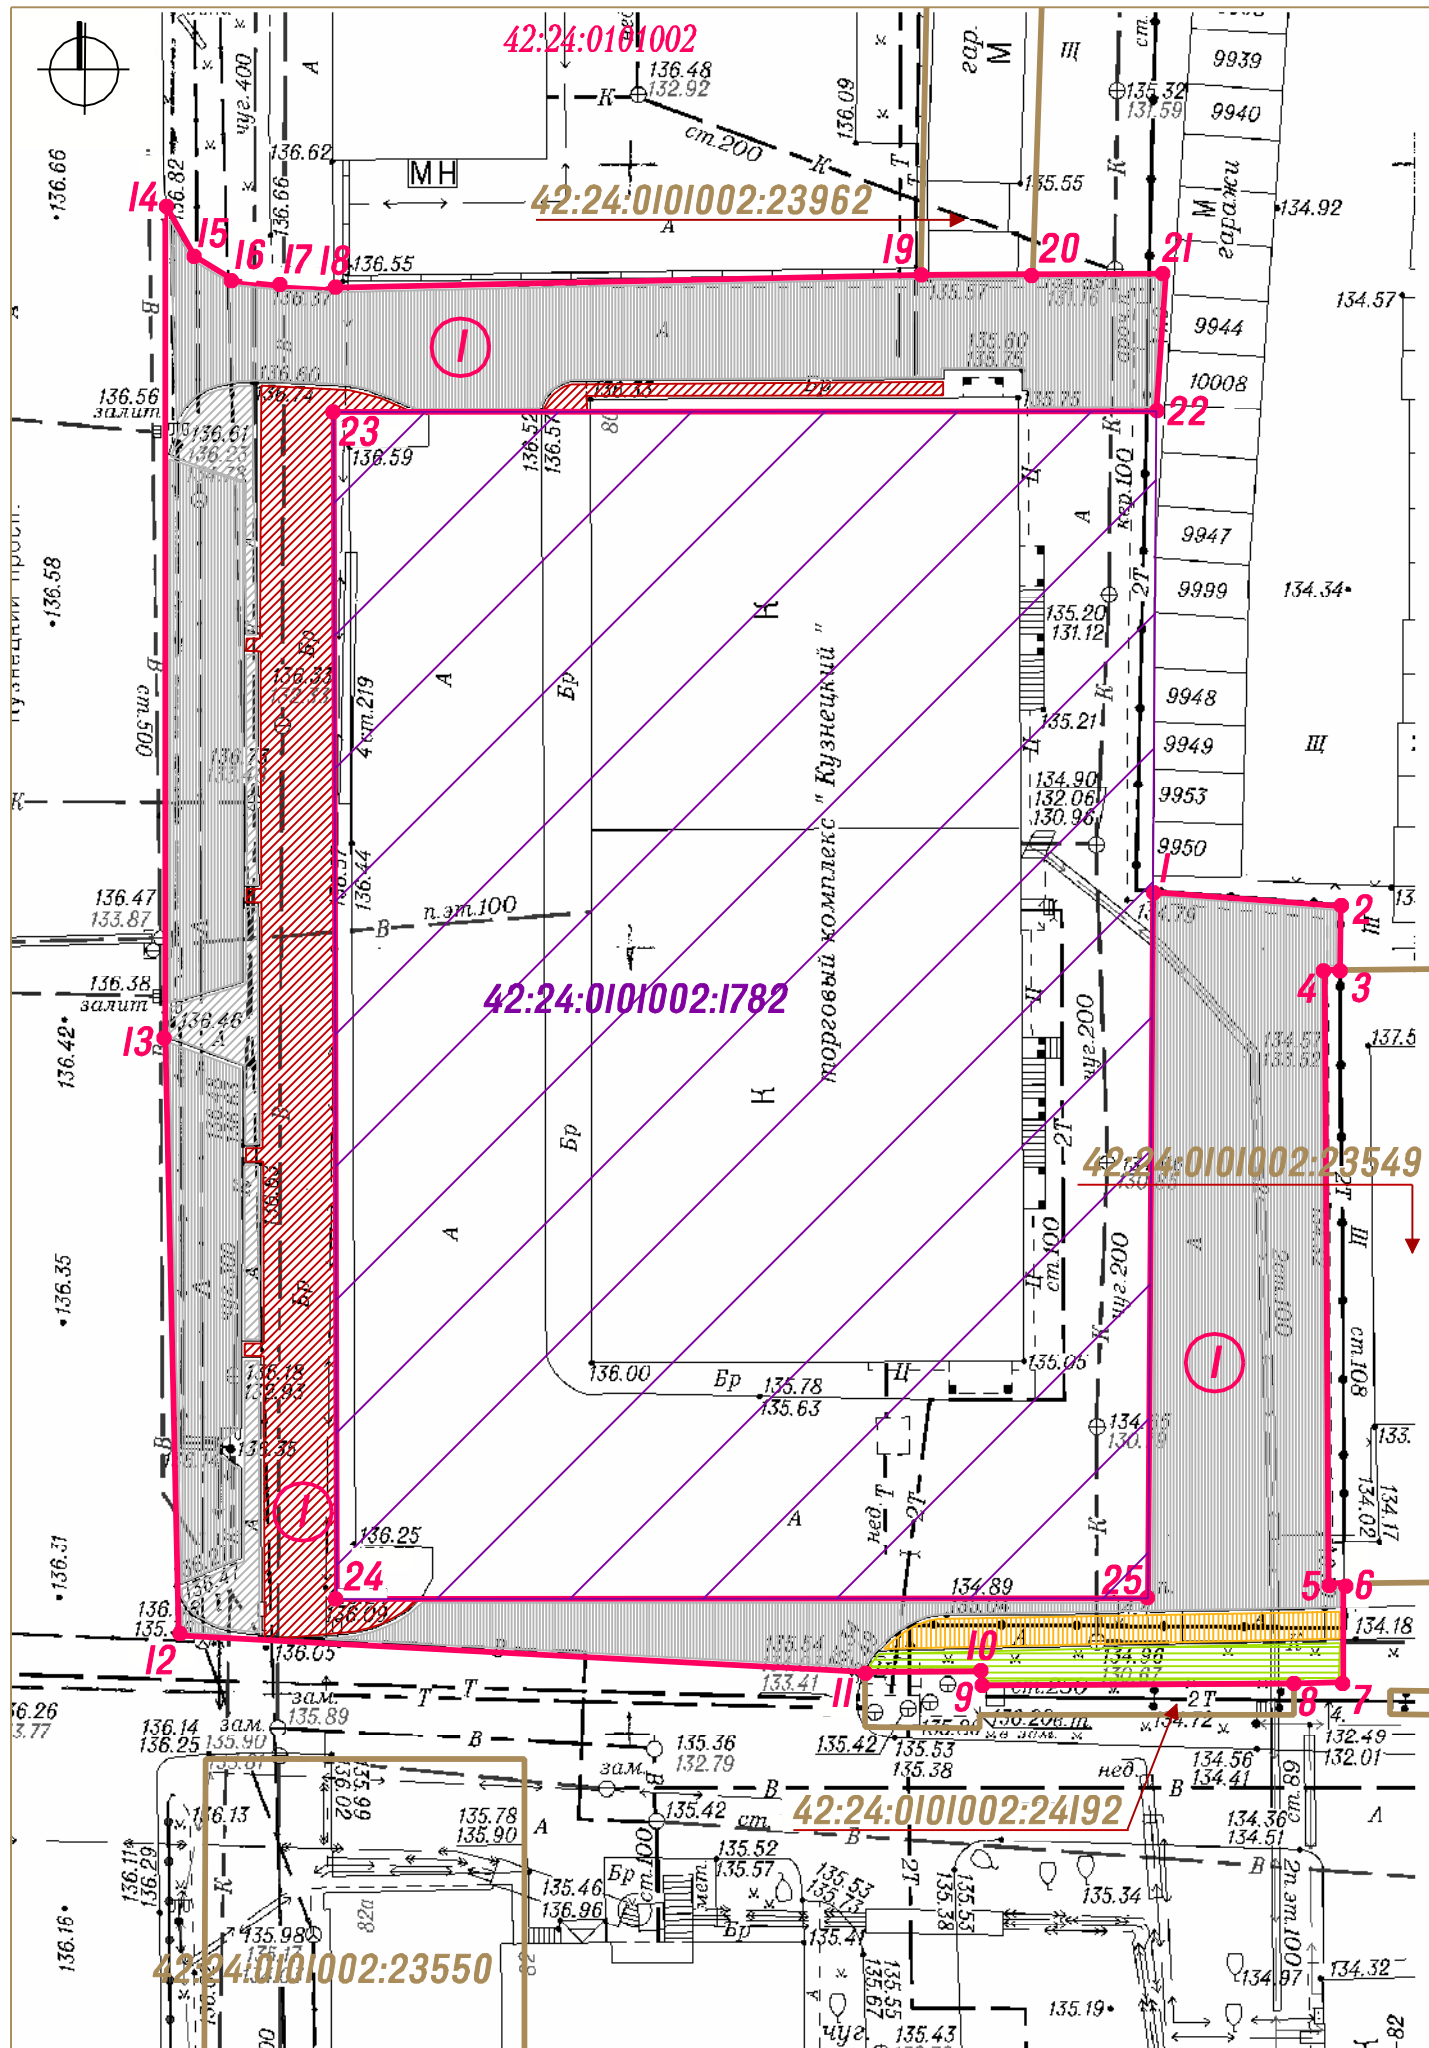

УСЛОВНЫЕ ОБОЗНАЧЕНИЯ

- Граница прилегающей территории нежилого здания по адресу: Кемеровская область, г. Кемерово, просп. Кузнецкий, 80
 - I • Характерные точки границы прилегающей территории
 - I Условный номер границы прилегающей территории
 - 42:24:0101002:1782 Земельный участок кад. №42:24:0101002:1782 занятый нежилым зданием по адресу: Кемеровская область, г. Кемерово, просп. Кузнецкий, 80
 - Нежилое здание по адресу: Кемеровская область, г. Кемерово, просп. Кузнецкий, 80
 - :23962 Кадастровые номера, границы земельных участков, сведения о которых содержатся в Едином государственном реестре недвижимости
 - 42:24:0101002 Кадастровый номер кадастрового квартала
- Элементы благоустройства в границах прилегающей территории
- Элементы озеленения (газон)
 - Пешеходный тротуар (покрытие - асфальтобетон)
 - Пешеходный тротуар (покрытие - брусчатка)
 - Технический тротуар (покрытие - асфальтобетон)
 - Проезд (покрытие - асфальтобетон)

КАТАЛОГ КООРДИНАТ

Площадь прилегающей территории - 2164 кв. м			
Обозначение характерных точек границ	Длина линии (м)	Координаты	
		X	Y
1	2	3	4
1	11,96 (от т. 1 до т. 2)	623040.39	1337872.94
2	4,06 (от т. 2 до т. 3)	623039.75	1337884.89
3	0,97 (от т. 3 до т. 4)	623035.69	1337884.96
4	39,10 (от т. 4 до т. 5)	623035.66	1337883.98
5	0,94 (от т. 5 до т. 6)	622996.58	1337885.09
6	6,32 (от т. 6 до т. 7)	622996.61	1337886.03
7	3,11 (от т. 7 до т. 8)	622990.29	1337886.14
8	19,98 (от т. 8 до т. 9)	622990.16	1337883.03
9	0,89 (от т. 9 до т. 10)	622989.61	1337863.06
10	7,37 (от т. 10 до т. 11)	622990.50	1337863.04
11	43,83 (от т. 11 до т. 12)	622990.30	1337855.67
12	38,18 (от т. 12 до т. 13)	622991.65	1337811.86
13	53,01 (от т. 13 до т. 14)	623029.80	1337810.19
14	3,79 (от т. 14 до т. 15)	623082.79	1337809.04
15	3,04 (от т. 15 до т. 16)	623079.53	1337810.97
16	2,82 (от т. 16 до т. 17)	623078.01	1337813.59
17	3,43 (от т. 17 до т. 18)	623077.80	1337816.41
18	37,47 (от т. 18 до т. 19)	623077.72	1337819.84
19	7,14 (от т. 19 до т. 20)	623079.37	1337857.27
20	8,47 (от т. 20 до т. 21)	623079.58	1337864.41
21	8,52 (от т. 21 до т. 22)	623079.83	1337872.88
22	52,45 (от т. 22 до т. 23)	623071.02	1337872.48
23	75,63 (от т. 23 до т. 24)	623069.81	1337820.04
24	51,71 (от т. 24 до т. 25)	622994.21	1337821.92
25	45,01 (от т. 25 до т. 1)	622995.36	1337873.62
1	11,96 (от т. 1 до т. 2)	623040.39	1337872.94