ПРИЛОЖЕНИЕ №1
к постановлению администрации
города Кемерово
от _____ 2026 № _____

СХЕМА
расположения границ публичного сервитута

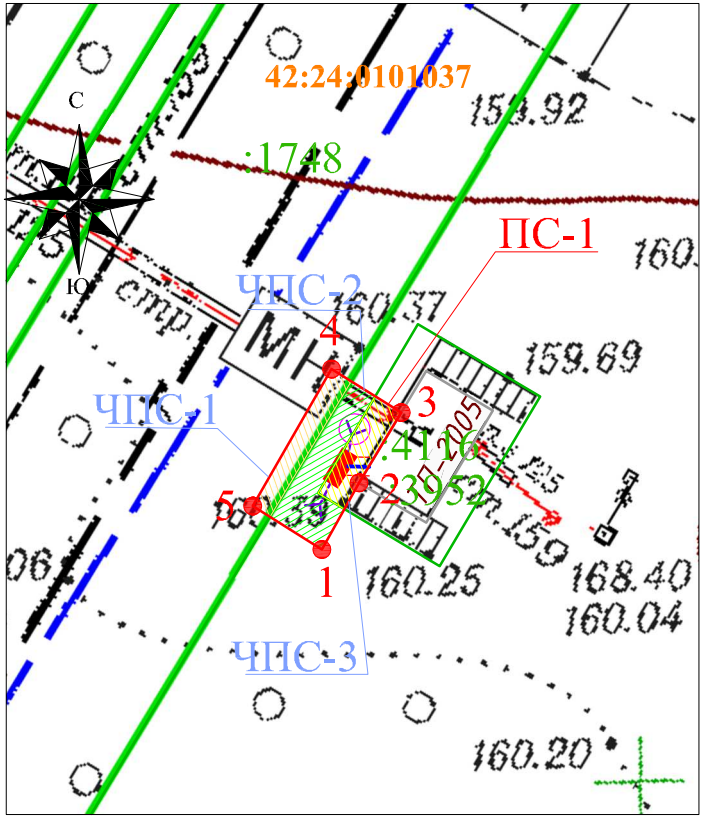

УСЛОВНЫЕ ОБОЗНАЧЕНИЯ:

42:24:0101037 — Обозначение кадастрового квартала
— Граница земельного участка, прошедшего ГКУ
— Граница кадастрового квартала
— Проектное местоположение инженерного сооружения
— Граница здания/сооружения, прошедшего ГКУ
— Граница охранных зон
:4116 — Обозначение учтенных земельных участков, зданий/сооружений
1 — Характерная точка границы публичного сервитута
ПС-1 — Проектная граница публичного сервитута
ЧПС-1 — Часть публичного сервитута на земельном участке с кадастровым номером: 42:24:0000000:1748 площадью 4 кв. м.
ЧПС-2 — Часть публичного сервитута на земельном участке с кадастровым номером: 42:24:0000000:3773 площадью 6 кв. м.
ЧПС-3 — Часть публичного сервитута на земельном участке с кадастровым номером: 42:24:0101037:4116 площадью 4 кв. м.

Местоположение публичного сервитута - Российская Федерация, Кемеровская область - Кузбасс, Кемеровский городской округ, город Кемерово, юго-восточнее ул. Юрия Двужильного, 2Б, на землях населенных пунктов, в границах земельных участков с кадастровыми номерами 42:24:0000000:1748 площадью 4 кв. м., 42:24:0000000:3773 площадью 6 кв. м., 42:24:0101037:4116 площадью 4 кв. м.

Публичный сервитут - под объект электросетевого хозяйства: строительство и эксплуатация сооружений электроснабжения - линия электропередачи КЛ-0,4 кВ от ТП-2005 (технологическое присоединение линии наружного освещения по адресу: г. Кемерово, ул. Дружбы от ул. Баумана до ул. Ю. Двужильного);

- площадь публичного сервитута - 14 кв.м.;
- система координат МСК-42, зона-1
- метод определения координат характерных точек - метод спутниковых геодезических измерений (определений);
- средняя квадратическая погрешность положения характерных точек - 0,10 (м);
- МАСШТАБ 1:500

Обозначение характерных точек границ	Каталог координат	
	X	У
1	620159.54	1340843.22
2	620161.75	1340844.45
3	620164.06	1340845.83
4	620165.50	1340843.55
5	620160.98	1340840.93
1	620159.54	1340843.22