


СХЕМА ГРАНИЦ ПРИЛЕГАЮЩЕЙ ТЕРРИТОРИИ М 1: 500

от _____ № _____

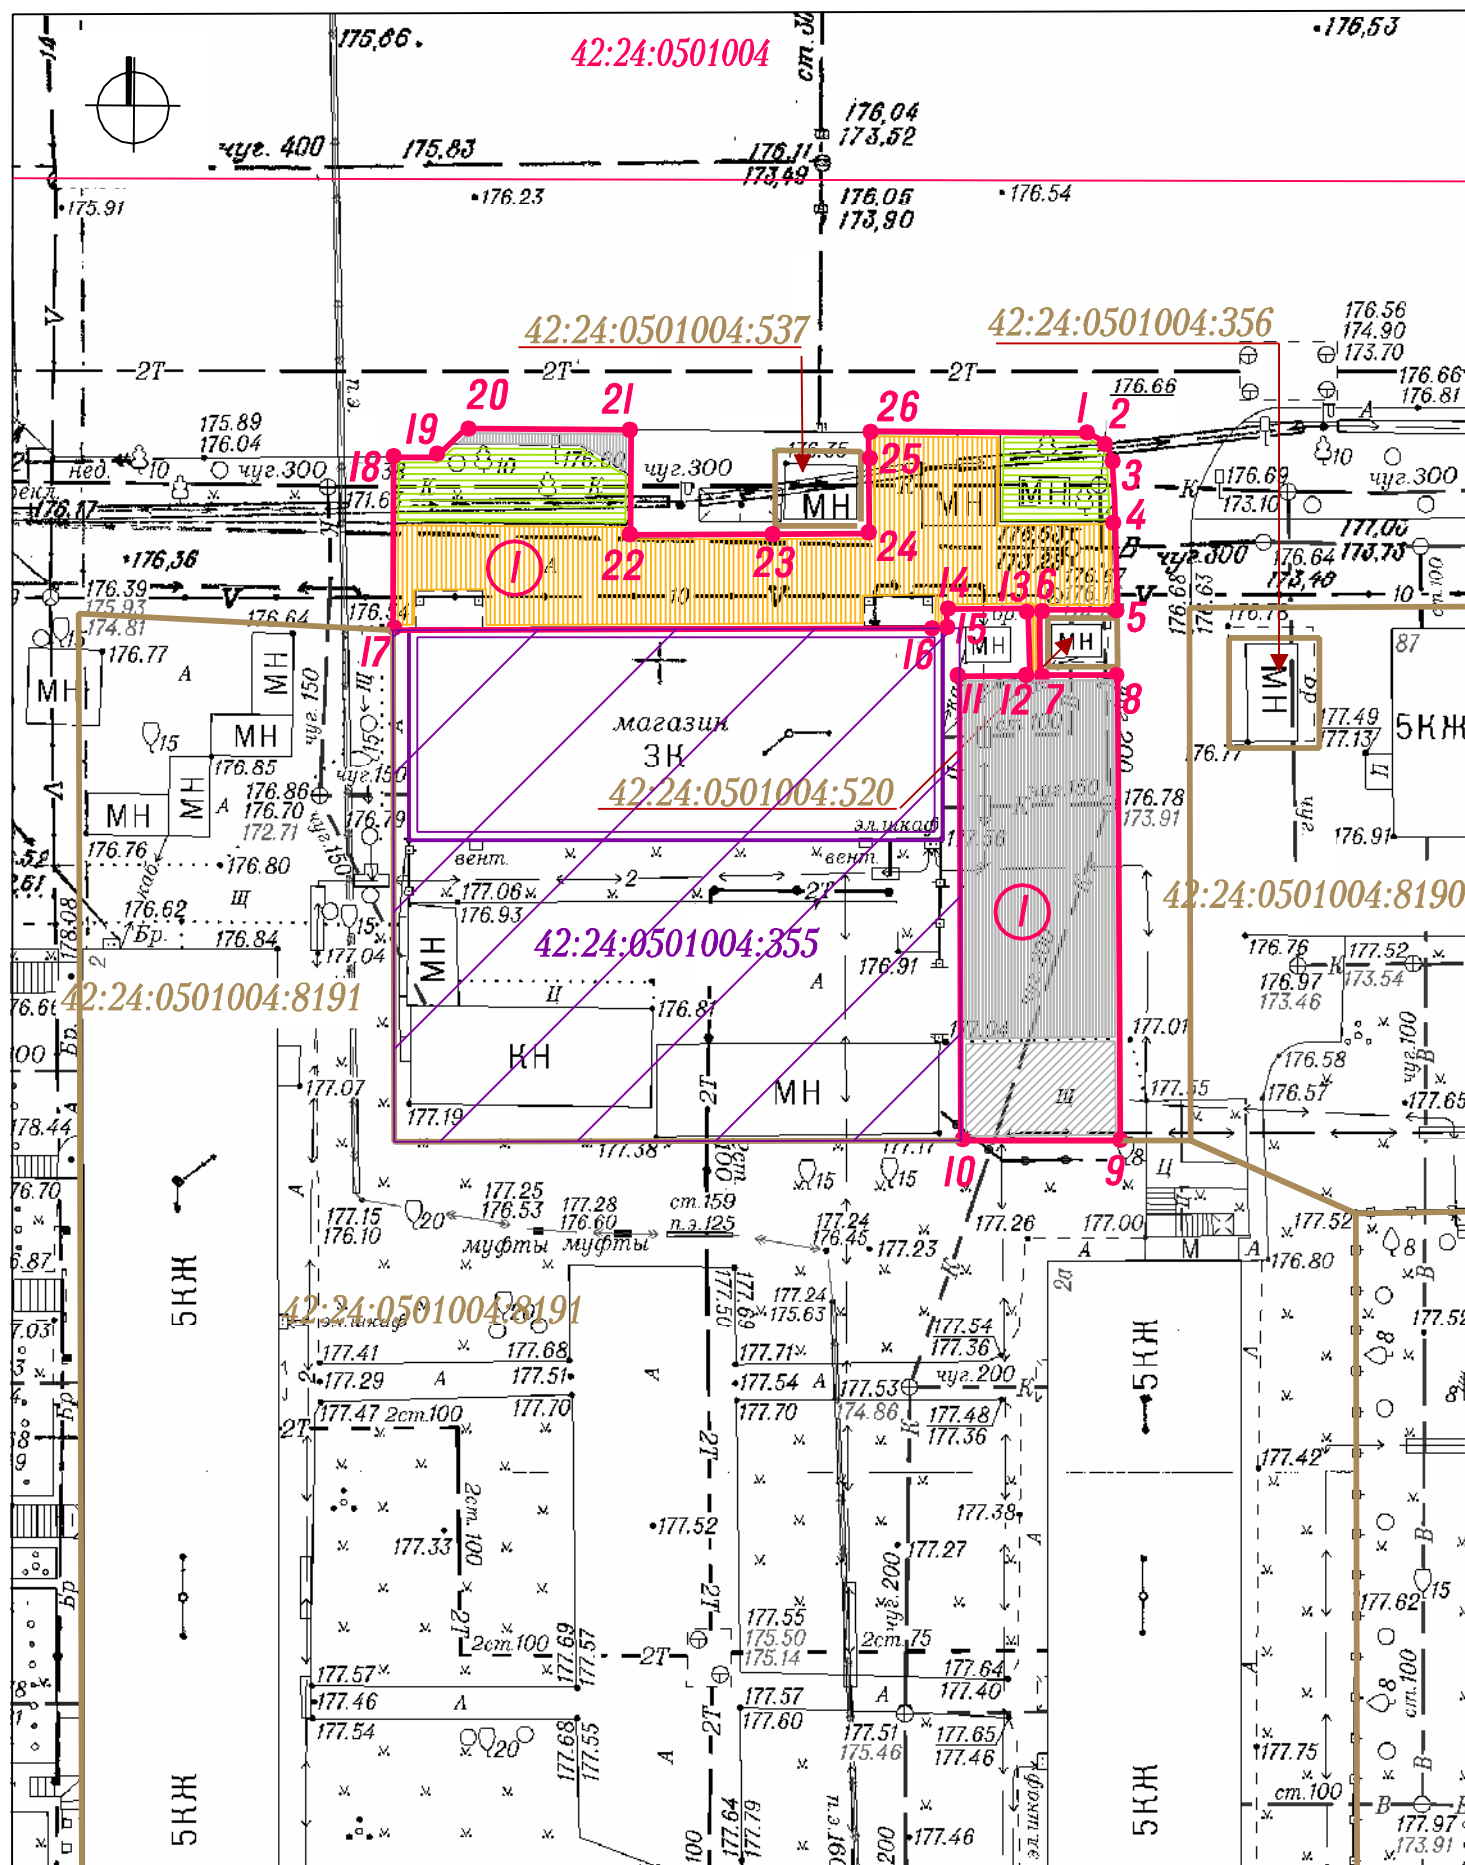

УСЛОВНЫЕ ОБОЗНАЧЕНИЯ

- Граница прилегающей территории нежилого здания - торговое предприятие по адресу: Кемеровская область, г. Кемерово, просп. Ленина, 85
 - 1 • Характерные точки границы прилегающей территории
 - 1 Условный номер границы прилегающей территории
 - 42:24:051004:355 Земельный участок кад. №42: 24: 0501004: 355 занятый нежилым зданием по адресу: Кемеровская область, г. Кемерово, просп. Ленина, 85
 - :537 Нежилое здание по адресу: Кемеровская область, г. Кемерово, просп. Ленина, 85
 - :537 Кадастровые номера, границы земельных участков, сведения о которых содержатся в ЕГРН
 - 42:24:0501004 Кадастровый номер кадастрового квартала
 - Граница кадастрового квартала
- Элементы благоустройства в границах прилегающей территории
- Пешеходный тротуар (покрытие - асфальтобетон)
 - Элементы озеленения (газон, рядовая посадка деревьев)
 - Проезд (покрытие - асфальтобетон)
 - Проезд (покрытие - щебень)

КАТАЛОГ КООРДИНАТ

Площадь прилегающей территории - 713 кв. м			
Обозначение характерных точек границ	Длина линии (м)	Координаты	
		X	Y
1	2	3	4
1	1, 18 (от т. 1 до т. 2)	622933. 20	1341619. 03
2	1, 03 (от т. 2 до т. 3)	622932. 65	1341620. 08
3	2, 49 (от т. 3 до т. 4)	622931. 72	1341620. 52
4	6, 90 (от т. 4 до т. 5)	622929. 24	1341620. 74
5	4, 79 (от т. 5 до т. 6)	622922. 34	1341621. 10
6	4, 01 (от т. 6 до т. 7)	622922. 25	1341616. 31
7	4, 80 (от т. 7 до т. 8)	622918. 24	1341616. 41
8	28, 66 (от т. 8 до т. 9)	622918. 33	1341621. 21
9	9, 81 (от т. 9 до т. 10)	622889. 68	1341621. 98
10	28, 61 (от т. 10 до т. 11)	622889. 46	1341612. 17
11	4, 34 (от т. 11 до т. 12)	622918. 06	1341611. 46
12	4, 15 (от т. 12 до т. 13)	622918. 16	1341615. 80
13	5, 03 (от т. 13 до т. 14)	622922. 31	1341615. 60
14	1, 08 (от т. 14 до т. 15)	622922. 16	1341610. 57
15	0, 20 (от т. 15 до т. 16)	622920. 98	1341610. 60
16	33, 90 (от т. 16 до т. 17)	622920. 98	1341610. 40
17	10, 62 (от т. 17 до т. 18)	622920. 13	1341576. 51
18	2, 59 (от т. 18 до т. 19)	622930. 75	1341576. 31
19	2, 63 (от т. 19 до т. 20)	622930. 80	1341578. 90
20	10, 10 (от т. 20 до т. 21)	622932. 64	1341580. 79
21	6, 46 (от т. 21 до т. 22)	622932. 78	1341590. 88
22	8, 82 (от т. 22 до т. 23)	622926. 32	1341591. 01
23	5, 88 (от т. 23 до т. 24)	622926. 54	1341599. 82
24	5, 02 (от т. 24 до т. 25)	622926. 69	1341605. 70
25	1, 29 (от т. 25 до т. 26)	622931. 71	1341605. 56
26	13, 51 (от т. 26 до т. 1)	622933. 00	1341605. 52
1	1, 18 (от т. 1 до т. 2)	622933. 20	1341619. 03