ПРИЛОЖЕНИЕ №1
к постановлению администрации
города Кемерово
от _____ 2026 № ____

СХЕМА
расположения границ публичного сервитута

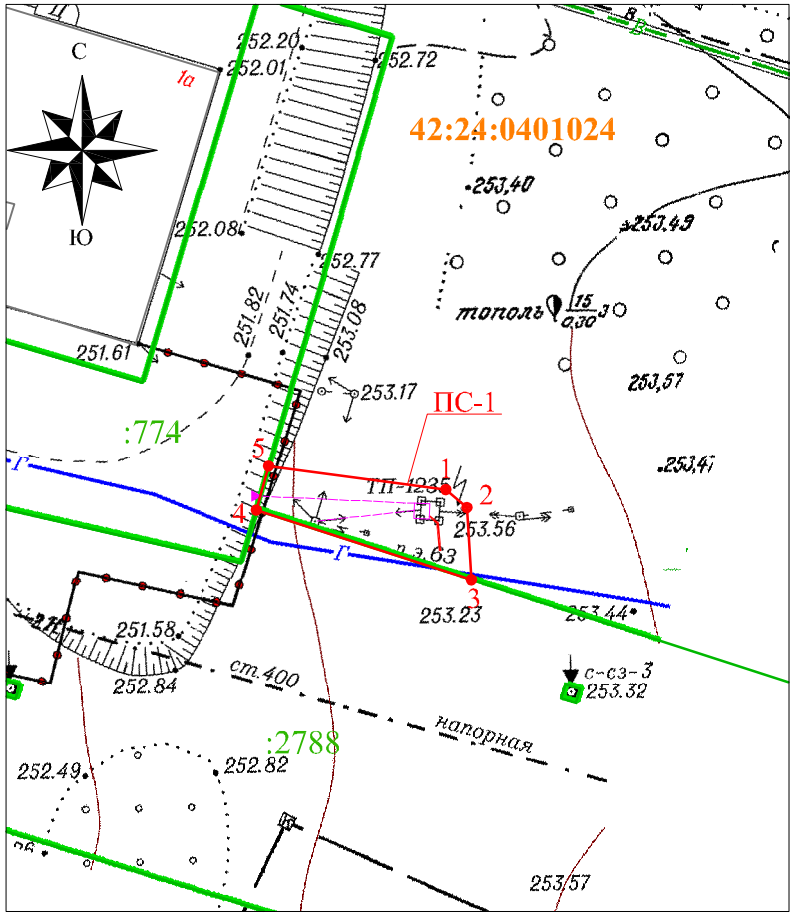

УСЛОВНЫЕ ОБОЗНАЧЕНИЯ:

42:24:0401024 — Обозначение кадастрового квартала
— Граница земельного участка, прошедшего ГКУ
— Граница кадастрового квартала
— Проектное местоположение инженерного сооружения
— Граница здания/сооружения, прошедшего ГКУ
— Граница охранных зон
:774 — Обозначение учтенных земельных участков, зданий/сооружений
1 — Характерная точка границы публичного сервитута
ПС-1 — Проектная граница публичного сервитута

Местоположение публичного сервитута - Российская Федерация, Кемеровская область - Кузбасс, Кемеровский городской округ, город Кемерово, восточнее ул. Ракитянского, 1а, на землях населенных пунктов, в границах кадастрового квартала 42:24:0401024 площадью 59 кв. м.

Публичный сервитут - под объект электросетевого хозяйства: строительство и эксплуатация сооружений электроснабжения - трансформаторная подстанция ТП-1235 (1х250кВА) взамен существующего КМТП (технологическое присоединение здания по адресу: г. Кемерово, ул. Рукитянского, 1а, к.н.42:24:0401024:1788);

- площадь публичного сервитута - 59 кв.м.;
- система координат МСК-42, зона-1
- метод определения координат характерных точек - метод спутниковых геодезических измерений (определений);
- средняя квадратическая погрешность положения характерных точек - 0,10 (м);
- МАСШТАБ 1:500

Обозначение характерных точек границ	Каталог координат	
	X	У
1	631126.22	1341596.60
2	631125.03	1341597.98
3	631120.26	1341598.29
4	631124.88	1341584.07
5	631127.80	1341584.90
1	631126.22	1341596.60